



KONSTRUKCJA WSPORCZA 1:20

STAL SŁ3SX  
ELEKTRODY ER1.46

inż. JERZY BOJARSKI  
upr. 18876/OL  
550 1 660 113 57 510 1 p.2  
OHB - WARSZAWA

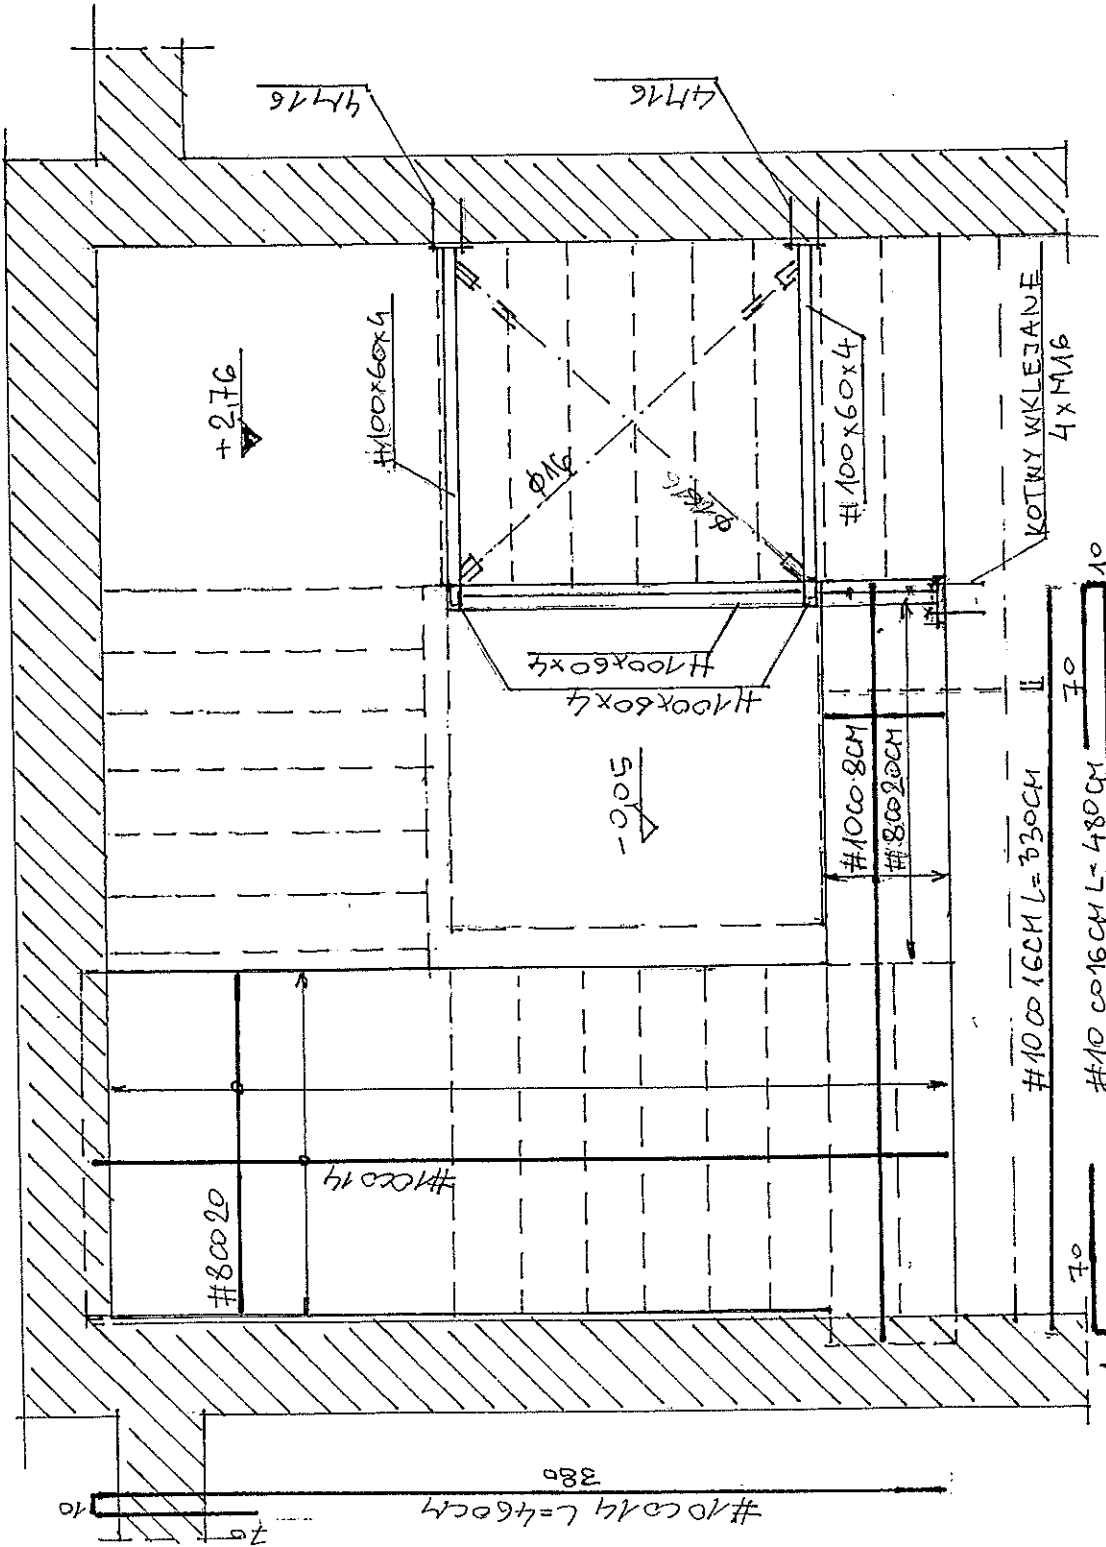

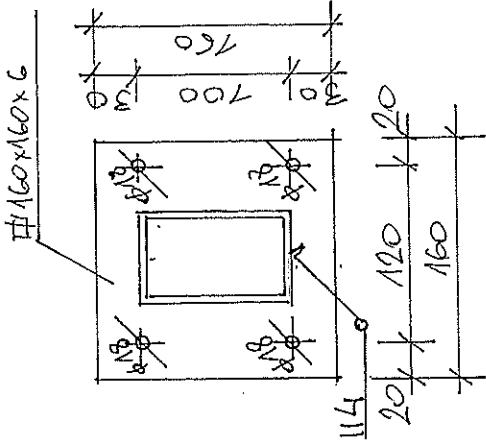

RZUT POZIOMY 1:33

Handwritten signature and stamp in the top right corner.